


residencial

sb parc de les aigües

|                    |   |
|--------------------|---|
| EDIFICI / EDIFICIO | 1 |
| ESCALA / ESCALERA  | A |
| PLANTA / PLANTA    | 1 |
| PORTA / PUERTA     | 2 |

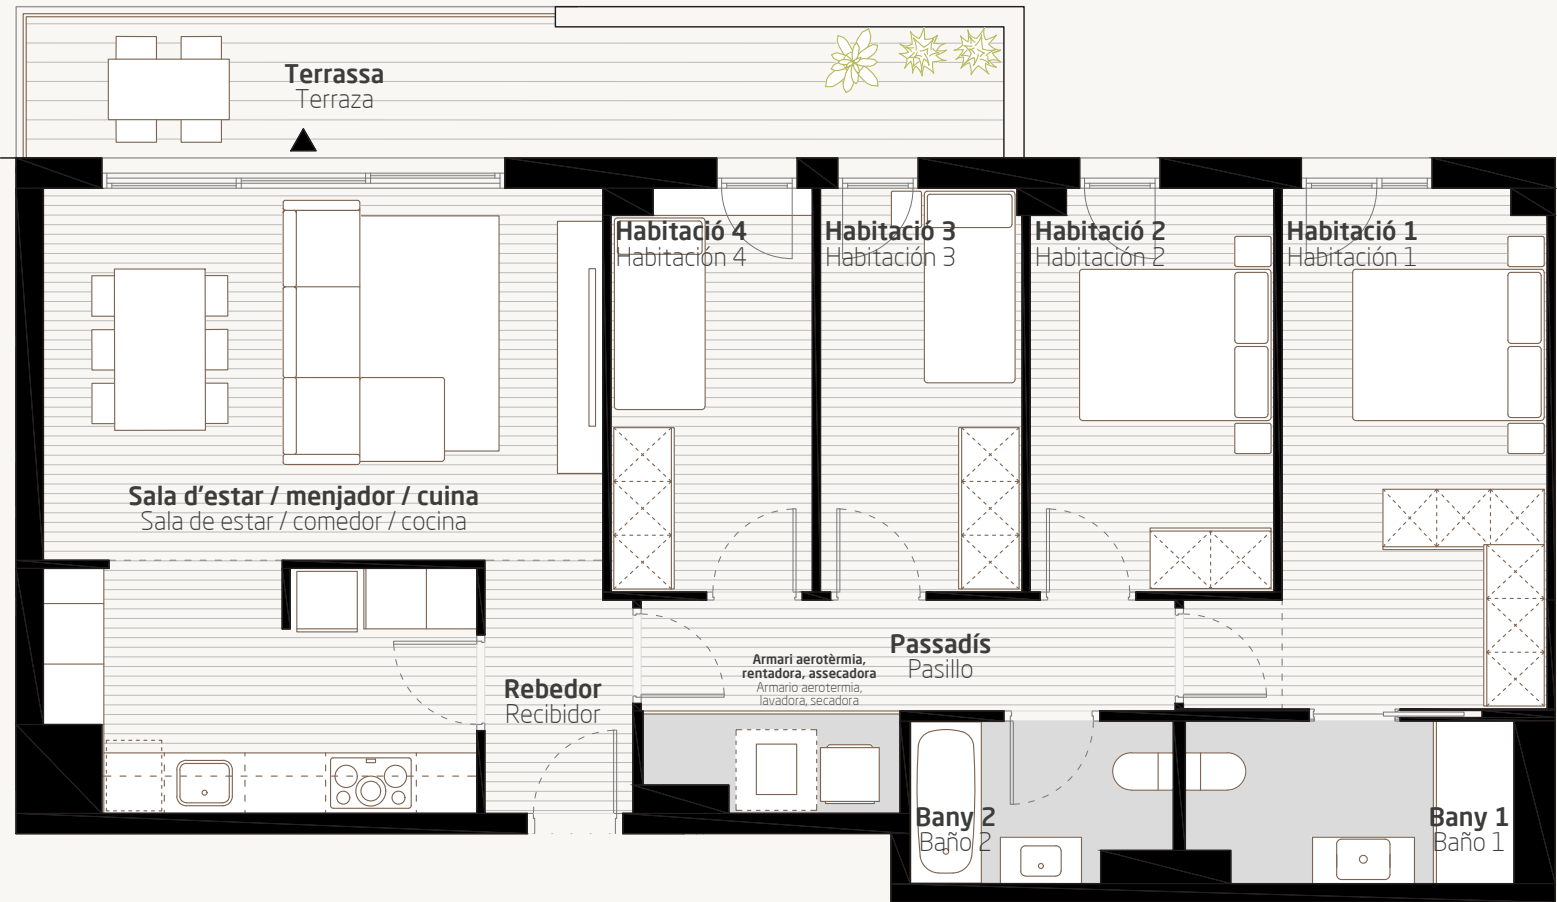

| SUPERFÍCIE ÚTIL                                                     | SUPERFICIE ÚTIL |
|---------------------------------------------------------------------|-----------------|
| Rebedor<br>Recibidor                                                | 3,11 m²         |
| Sala d'estar / menjador / cuina<br>Sala de estar / comedor / cocina | 30,97 m²        |
| Passadís<br>Pasillo                                                 | 5,83 m²         |
| Habitació 1<br>Habitación 1                                         | 14,55 m²        |
| Habitació 2<br>Habitación 2                                         | 9,59 m²         |
| Habitació 3<br>Habitación 3                                         | 7,99 m²         |
| Habitació 4<br>Habitación 4                                         | 7,90 m²         |
| Bany 1<br>Baño 1                                                    | 5,11 m²         |
| Bany 2<br>Baño 2                                                    | 3,97 m²         |
| Armari aerotèrmia, rent., assec.<br>Armario aeroterminia, lav. sec. | 2,15 m²         |

|                |          |
|----------------|----------|
| TOTAL INTERIOR | 91,17 m² |
| TOTAL INTERIOR |          |

|          |          |
|----------|----------|
| Terrassa | 13,13 m² |
| Terraza  |          |

|                |          |
|----------------|----------|
| TOTAL EXTERIOR | 13,13 m² |
| TOTAL EXTERIOR |          |

|                      |           |
|----------------------|-----------|
| TOTAL ÚTIL HABITATGE | 104,30 m² |
| TOTAL ÚTIL VIVIENDA  |           |

| SUPERFÍCIE CONSTRUÏDA                     | SUPERFICIE CONSTRUIDA |
|-------------------------------------------|-----------------------|
| Perímetre habitatge<br>Perímetro vivienda | 104,88 m²             |

|                                  |         |
|----------------------------------|---------|
| Exterior (50%)<br>Exterior (50%) | 7,50 m² |
|----------------------------------|---------|

|                                             |          |
|---------------------------------------------|----------|
| Espais comunitaris<br>Espacios comunitarios | 19,66 m² |
|---------------------------------------------|----------|

|                  |           |
|------------------|-----------|
| TOTAL CONSTRUÏDA | 132,04 m² |
| TOTAL CONSTRUIDA |           |



Promou, construeix i comercialitza  
Promueve, construye y comercializa

sb immobiliària

El promotor es reserva el dret de modificar per necessitats tècniques, legals i/o comercials les característiques, superfícies, distribucions, nivells i perímetres indicats en aquest plànol. El mobiliari que apareix al plànol no forma part de l'habitatge. Plànols amb informació orientativa sense valor contractual.

El promotor se reserva el derecho de modificar por necesidades técnicas, legales y/o comerciales las características, superficies, distribuciones, niveles y perímetros indicados en este plano. El mobiliario que aparece en el plano no forma parte de la vivienda. Planos con información orientativa sin valor contractual.