


residencial

sb parc de les aigües

EDIFICI / EDIFICIO	1
ESCALA / ESCALERA	A
PLANTA / PLANTA	2
PORTA / PUERTA	2

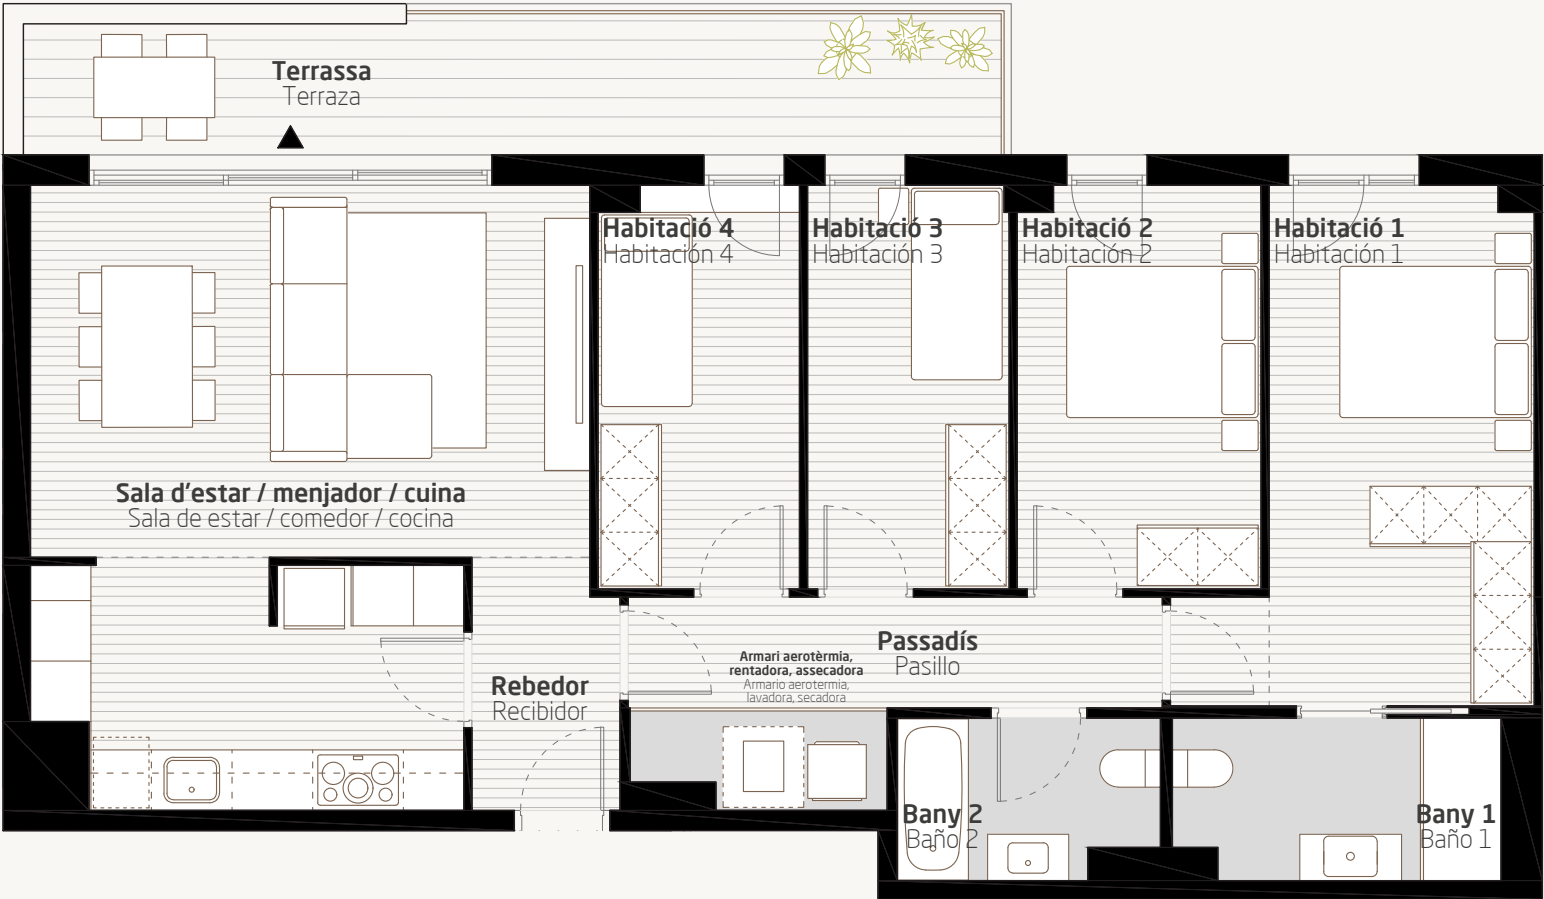

SUPERFÍCIE ÚTIL	SUPERFICIE ÚTIL
Rebedor Recibidor	3,11 m ²
Sala d'estar / menjador / cuina Sala de estar / comedor / cocina	30,97 m ²
Passadís Pasillo	5,83 m ²
Habitació 1 Habitación 1	14,55 m ²
Habitació 2 Habitación 2	9,59 m ²
Habitació 3 Habitación 3	7,99 m ²
Habitació 4 Habitación 4	7,90 m ²
Bany 1 Baño 1	5,11 m ²
Bany 2 Baño 2	3,97 m ²
Armari aerotèrmia, rent., assec. Armario aeroterminia, lav. sec.	2,15 m ²

TOTAL INTERIOR	91,17 m ²
TOTAL INTERIOR	
Terrassa Terraza	13,20 m ²
TOTAL EXTERIOR	13,20 m ²
TOTAL EXTERIOR	
TOTAL ÚTIL HABITATGE	104,37 m ²
TOTAL ÚTIL VIVIENDA	

SUPERFÍCIE CONSTRUÏDA	SUPERFICIE CONSTRUIDA
Perímetre habitatge Perímetro vivienda	104,88 m ²
Exterior (50%) Exterior (50%)	7,50 m ²
Espais comunitaris Espacios comunitarios	19,66 m ²

TOTAL CONSTRUÏDA	132,04 m ²
TOTAL CONSTRUIDA	



Promou, construeix i comercialitza
Promueve, construye y comercializa

sb immobiliària

El promotor es reserva el dret de modificar per necessitats tècniques, legals i/o comercials les característiques, superfícies, distribucions, nivells i perímetres indicats en aquest plànol. El mobiliari que apareix al plànol no forma part de l'habitatge. Plànols amb informació orientativa sense valor contractual.

El promotor se reserva el derecho de modificar por necesidades técnicas, legales y/o comerciales las características, superficies, distribuciones, niveles y perímetros indicados en este plano. El mobiliario que aparece en el plano no forma parte de la vivienda. Planos con información orientativa sin valor contractual.