


residencial

sb parc de les aigües

EDIFICI / EDIFICIO	1
ESCALA / ESCALERA	A
PLANTA / PLANTA	2
PORTA / PUERTA	3

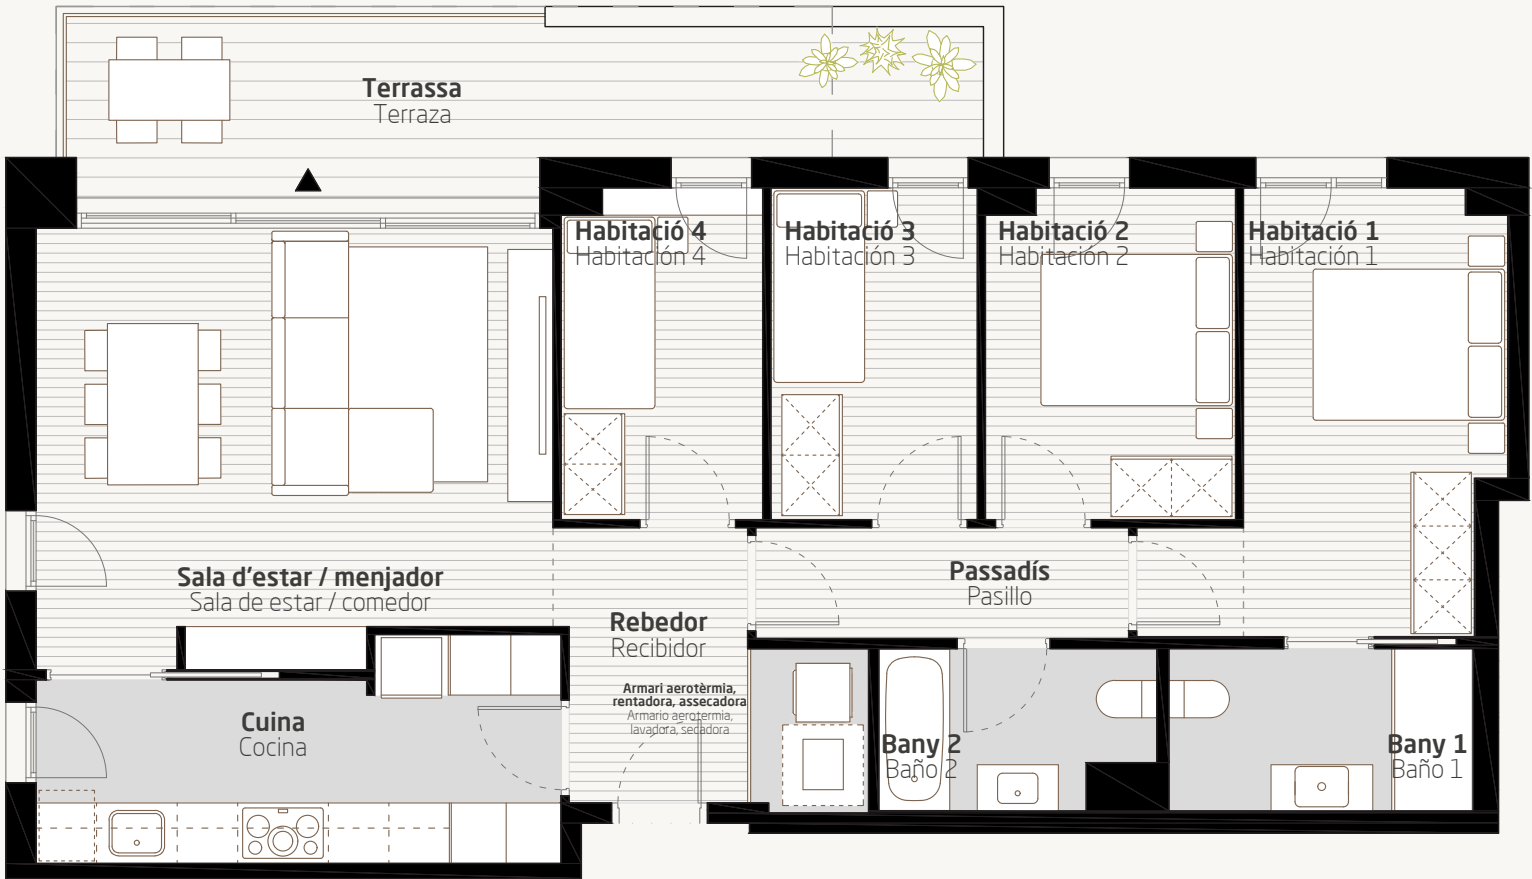

SUPERFÍCIE ÚTIL

SUPERFICIE ÚTIL

Rebedor Recibidor	4,99 m ²
Sala d'estar / menjador Sala de estar / comedor	21,64 m ²
Cuina Cocina	10,30 m ²
Passadís Pasillo	4,07 m ²
Habitació 1 Habitación 1	12,21 m ²
Habitació 2 Habitación 2	8,02 m ²
Habitació 3 Habitación 3	6,74 m ²
Habitació 4 Habitación 4	6,47 m ²
Bany 1 Baño 1	4,85 m ²
Bany 2 Baño 2	4,11 m ²
Armari aerotèrmia, rent., assec. Armario aerotermia, lav. sec.	1,81 m ²

TOTAL INTERIOR
TOTAL INTERIOR

85,21 m²

Terrassa
Terraza

14,14 m²

TOTAL EXTERIOR
TOTAL EXTERIOR

14,14 m²

TOTAL ÚTIL HABITATGE
TOTAL ÚTIL VIVIENDA

99,35 m²

SUPERFÍCIE CONSTRUÏDA

SUPERFICIE CONSTRUIDA

Perímetre habitatge Perímetro vivienda	99,91 m ²
Exterior (50%) Exterior (50%)	7,97 m ²
Espais comunitaris Espacios comunitarios	18,73 m ²

TOTAL CONSTRUÏDA
TOTAL CONSTRUIDA

126,61 m²



Promou, construeix i comercialitza
Promueve, construye y comercializa

sb immobiliària

El promotor es reserva el dret de modificar per necessitats tècniques, legals i/o comercials les característiques, superfícies, distribucions, nivells i perímetres indicats en aquest plànol. El mobiliari que apareix al plànol no forma part de l'habitatge. Plànols amb informació orientativa sense valor contractual.

El promotor se reserva el derecho de modificar por necesidades técnicas, legales y/o comerciales las características, superficies, distribuciones, niveles y perímetros indicados en este plano. El mobiliario que aparece en el plano no forma parte de la vivienda. Planos con información orientativa sin valor contractual.