


EDIFICI / EDIFICIO1

ESCALA / ESCALERA A

PLANTA / PLANTA P. Baixa

PORTA / PUERTA 2

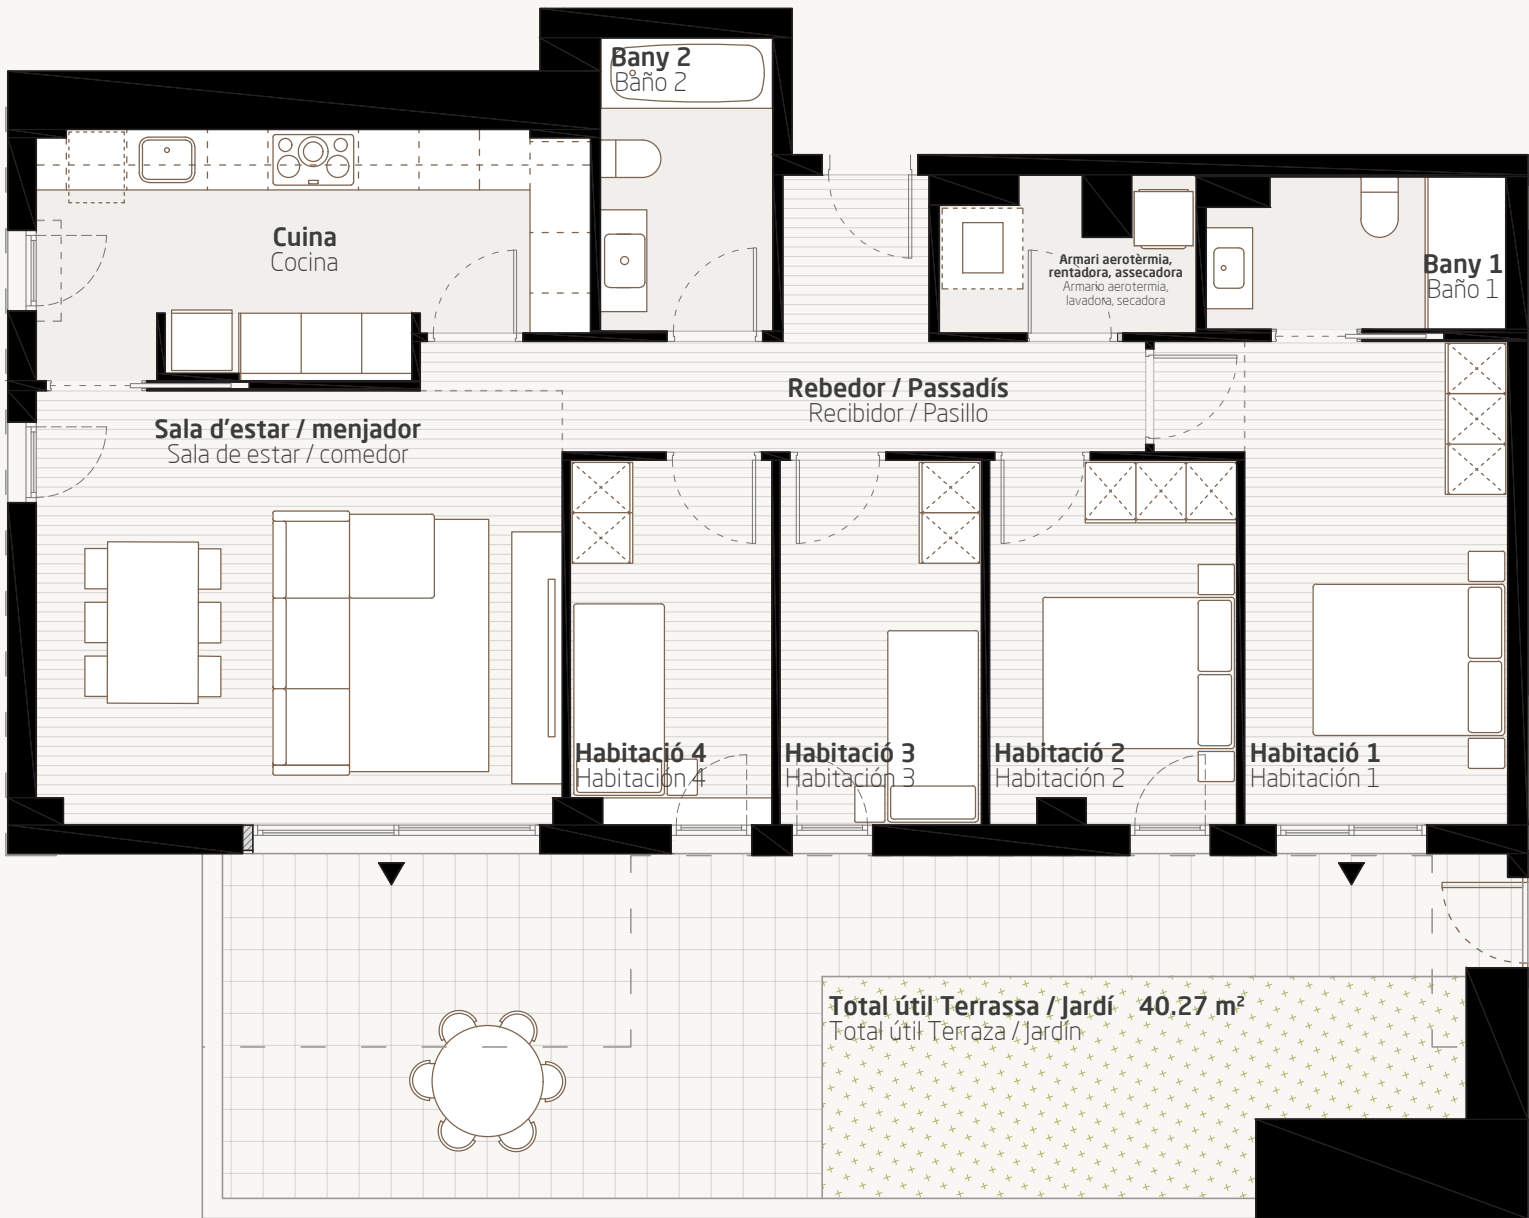

SUPERFÍCIE ÚTIL

SUPERFICIE ÚTIL

Rebedor / Passadís	8,76 m²
Recibidor / Pasillo	
Sala d'estar / menjador	23,09 m²
Sala de estar / comedor	
Cuina	12,67 m²
Cocina	
Habitació 1	13,70 m²
Habitación 1	
Habitació 2	8,56 m²
Habitación 2	
Habitació 3	7,24 m²
Habitación 3	
Habitació 4	7,15 m²
Habitación 4	
Bany 1	4,30 m²
Baño 1	
Bany 2	4,98 m²
Baño 2	
Armari aerotèrmia, rent., assec.	3,46 m²
Armario aerotermin, lav. sec.	

TOTAL INTERIOR

TOTAL INTERIOR

93,91 m²

Terrassa

Terraza

8,30 m²

TOTAL EXTERIOR

TOTAL EXTERIOR

8,30 m²

TOTAL ÚTIL HABITATGE

TOTAL ÚTIL VIVIENDA

102,21 m²

SUPERFÍCIE CONSTRUÏDA

SUPERFICIE CONSTRUIDA

Perímetre habitatge

Perímetro vivienda

110,03 m²

Exterior (50%)

Exterior (50%)

4,94 m²

Espais comunitaris

Espacios comunitarios

20,63 m²

TOTAL CONSTRUÏDA

TOTAL CONSTRUIDA

135,60 m²



Promou, construeix i comercialitza

Promueve, construye y comercializa

sb

immobiliària

El promotor es reserva el dret de modificar per necessitats tècniques, legals i/o comercials les característiques, superfícies, distribucions, nivells i perímetres indicats en aquest plànol. El mobiliari que apareix al plànol no forma part de l'habitatge. Plànols amb informació orientativa sense valor contractual.

El promotor se reserva el derecho de modificar por necesidades técnicas, legales y/o comerciales las características, superficies, distribuciones, niveles y perímetros indicados en este plano. El mobiliario que aparece en el plano no forma parte de la vivienda. Planos con información orientativa sin valor contractual.