


EDIFICI / EDIFICIO	1
ESCALA / ESCALERA	B
PLANTA / PLANTA	2
PORTA / PUERTA	2

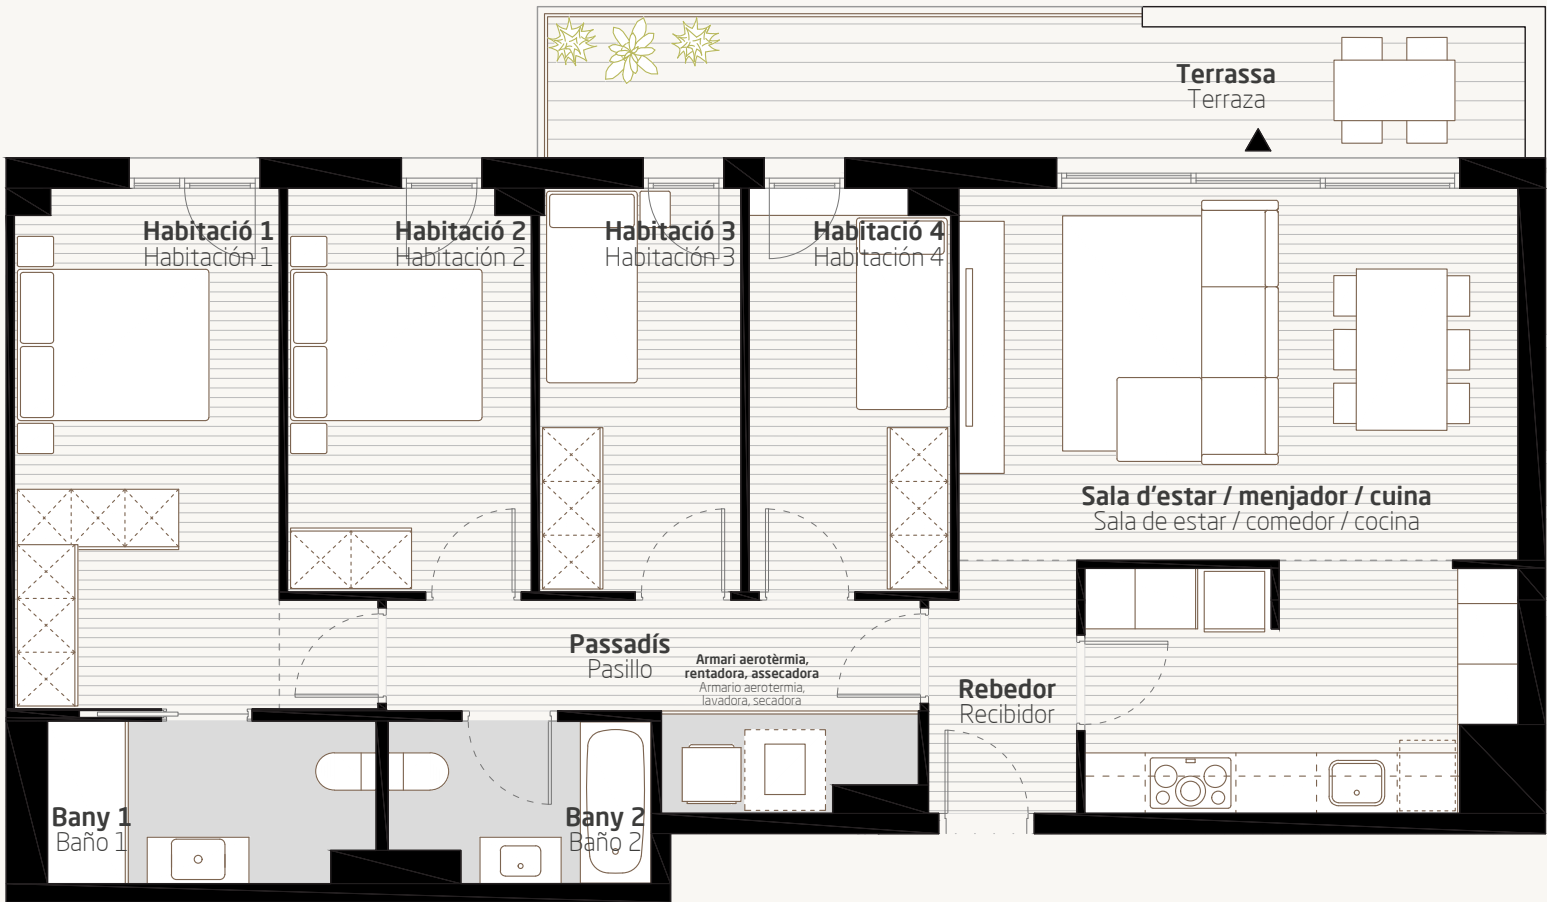

SUPERFÍCIE ÚTIL

SUPERFICIE ÚTIL

Rebedor Recibidor	3,11 m²
Sala d'estar / menjador / cuina Sala de estar / comedor / cocina	30,97 m²
Passadís Pasillo	5,83 m²
Habitació 1 Habitación 1	14,55 m²
Habitació 2 Habitación 2	9,59 m²
Habitació 3 Habitación 3	7,99 m²
Habitació 4 Habitación 4	7,90 m²
Bany 1 Baño 1	5,11 m²
Bany 2 Baño 2	3,97 m²
Armari aerotèrmia, rent., assec. Armario aeroterminia, lav. sec.	2,15 m²

TOTAL INTERIOR	91,17 m²
TOTAL INTERIOR	

Terrassa	13,20 m²
Terraza	

TOTAL EXTERIOR	13,20 m²
TOTAL EXTERIOR	

TOTAL ÚTIL HABITATGE	104,37 m²
TOTAL ÚTIL VIVIENDA	

SUPERFÍCIE CONSTRUÏDA

SUPERFICIE CONSTRUIDA

Perímetre habitatge	104,88 m²
Perímetro vivienda	

Exterior (50%)	7,50 m²
Exterior (50%)	

Espais comunitaris	19,61 m²
Espacios comunitarios	

TOTAL CONSTRUÏDA	131,99 m²
TOTAL CONSTRUIDA	



Promou, construeix i comercialitza
Promueve, construye y comercializa

sb immobiliària

El promotor es reserva el dret de modificar per necessitats tècniques, legals i/o comercials les característiques, superfícies, distribucions, nivells i perímetres indicats en aquest plànol. El mobiliari que apareix al plànol no forma part de l'habitatge. Plànols amb informació orientativa sense valor contractual.

El promotor se reserva el derecho de modificar por necesidades técnicas, legales y/o comerciales las características, superficies, distribuciones, niveles y perímetros indicados en este plano. El mobiliario que aparece en el plano no forma parte de la vivienda. Planos con información orientativa sin valor contractual.