


residencial

sb parc de les aigües

EDIFICI / EDIFICIO1
ESCALA / ESCALERA B
PLANTA / PLANTA P. Baixa
PORTA / PUERTA 2

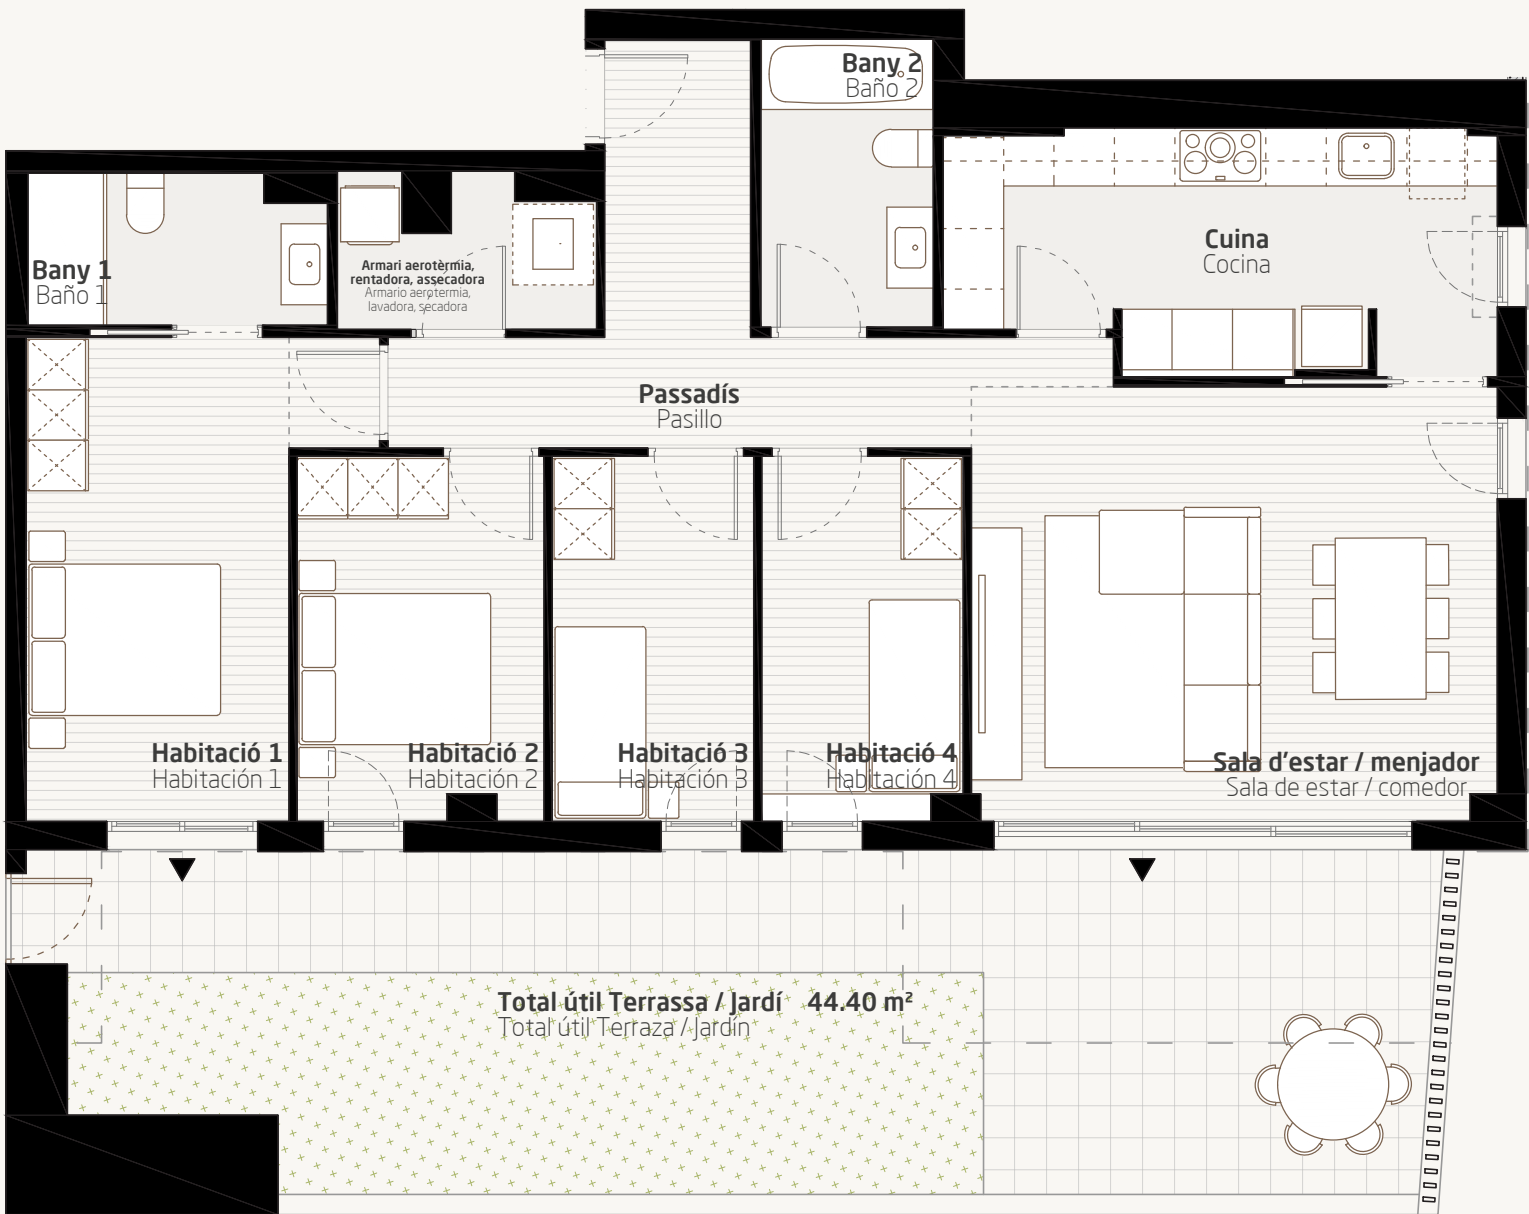

SUPERFÍCIE ÚTIL
SUPERFICIE ÚTIL

Rebedor / Passadís Recibidor / Pasillo	10,63 m²
Sala d'estar / menjador Sala de estar / comedor	23,09 m²
Cuina Cocina	12,63 m²
Habitació 1 Habitación 1	13,70 m²
Habitació 2 Habitación 2	8,56 m²
Habitació 3 Habitación 3	7,24 m²
Habitació 4 Habitación 4	7,15 m²
Bany 1 Baño 1	4,30 m²
Bany 2 Baño 2	4,89 m²
Armari aerotèrmia, rent., assec. Armario aerotermin, lav. sec.	3,48 m²

TOTAL INTERIOR
TOTAL INTERIOR95,67 m²

Terrassa
Terraza10,73 m²

TOTAL EXTERIOR
TOTAL EXTERIOR10,73 m²

TOTAL ÚTIL HABITATGE
TOTAL ÚTIL VIVIENDA106,40 m²


SUPERFÍCIE CONSTRUÏDA
SUPERFICIE CONSTRUIDA

Perímetre habitatge
Perímetro vivienda111,52 m²

Exterior (50%)
Exterior (50%)6,12 m²

Espais comunitaris
Espacios comunitarios20,85 m²

TOTAL CONSTRUÏDA
TOTAL CONSTRUIDA138,49 m²

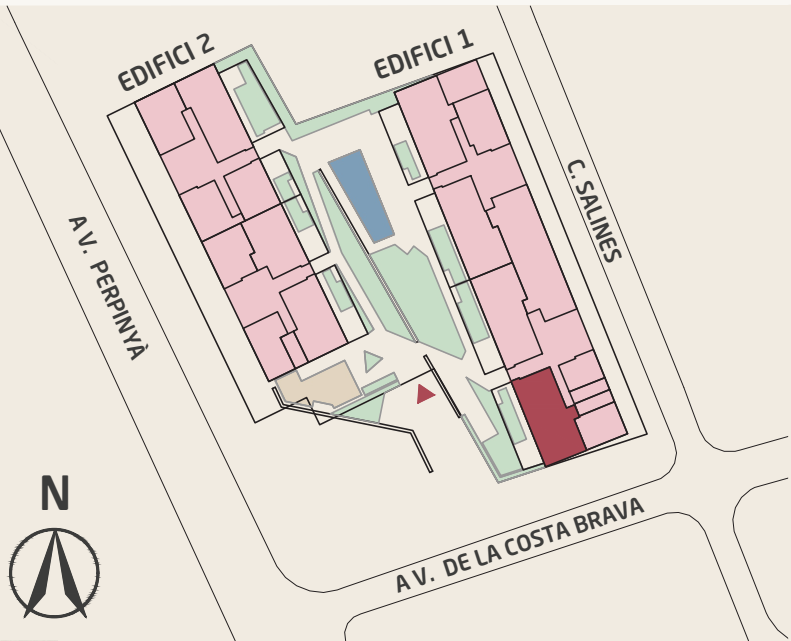

Promou, construeix i comercialitza
Promueve, construye y comercializa

sb immobiliària

El promotor es reserva el dret de modificar per necessitats tècniques, legals i/o comercials les característiques, superfícies, distribucions, nivells i perímetres indicats en aquest plànol. El mobiliari que apareix al plànol no forma part de l'habitatge. Plànols amb informació orientativa sense valor contractual.

El promotor se reserva el derecho de modificar por necesidades técnicas, legales y/o comerciales las características, superficies, distribuciones, niveles y perímetros indicados en este plano. El mobiliario que aparece en el plano no forma parte de la vivienda. Planos con información orientativa sin valor contractual.