

residencial

sb parc de les aigües

EDIFICI / EDIFICIO2

ESCALA / ESCALERA A

PLANTA / PLANTA P. Baixa

PORTA / PUERTA 2

SUPERFÍCIE ÚTIL

SUPERFICIE ÚTIL

Rebedor / Passadís
Recibidor / Pasillo8,87 m²

Sala d'estar / menjador
Sala de estar / comedor23,74 m²

Cuina
Cocina9,96 m²

Habitació 1
Habitación 112,33 m²

Habitació 2
Habitación 28,03 m²

Habitació 3
Habitación 36,48 m²

Habitació 4
Habitación 46,48 m²

Bany 1
Baño 14,78 m²

Bany 2
Baño 23,93 m²

Armari aerotèrmia, rent., assec.
Armario aerotermia, lav. sec.0,88 m²

Armari rentadora, assecadora
Armario lavadora, secadora.2,39 m²

TOTAL INTERIOR87,87 m²

TOTAL INTERIOR

Terrassa16,57 m²

Terraza

TOTAL EXTERIOR16,57 m²

TOTAL EXTERIOR

TOTAL ÚTIL HABITATGE104,44 m²

TOTAL ÚTIL VIVIENDA

SUPERFÍCIE CONSTRUÏDA

SUPERFICIE CONSTRUIDA


Perímetre habitatge
Perímetro vivienda102,77 m²

Exterior (50%)
Exterior (50%)9,05 m²

Espais comunitaris
Espacios comunitarios23,17 m²

TOTAL CONSTRUÏDA134,99 m²

TOTAL CONSTRUIDA

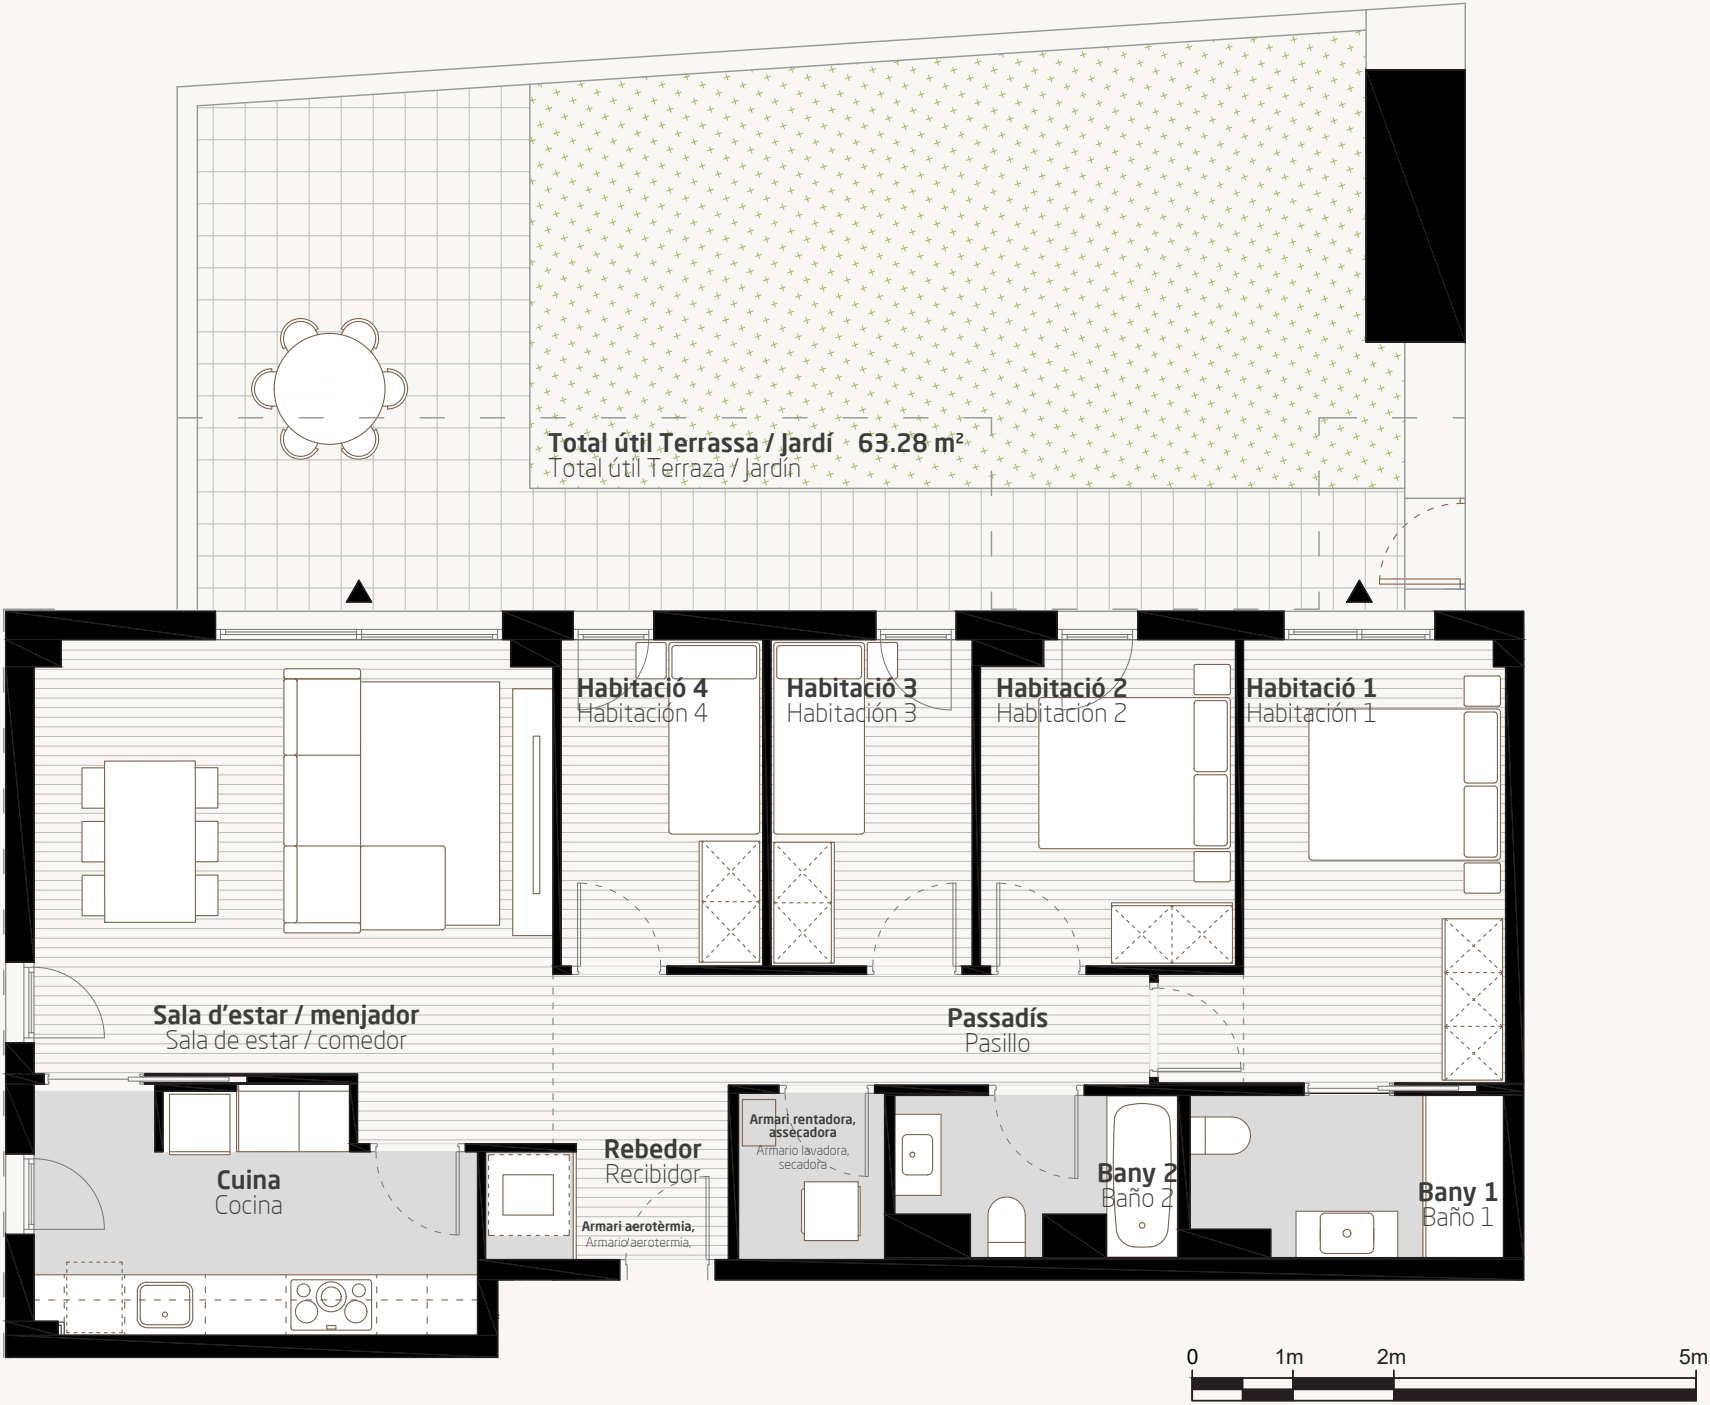

Promou, construeix i comercialitza

Promueve, construye y comercializa

sb immobiliària

El promotor es reserva el dret de modificar per necessitats tècniques, legals i/o comercials les característiques, superfícies, distribucions, nivells i perímetres indicats en aquest plànol. El mobiliari que apareix al plànol no forma part de l'habitatge. Plànols amb informació orientativa sense valor contractual.

El promotor se reserva el derecho de modificar por necesidades técnicas, legales y/o comerciales las características, superficies, distribuciones, niveles y perímetros indicados en este plano. El mobiliario que aparece en el plano no forma parte de la vivienda. Planos con información orientativa sin valor contractual.