

residencial

sb


parc de les aigües

EDIFICI / EDIFICIO2

ESCALA / ESCALERA B

PLANTA / PLANTA1 i 3

PORTA / PUERTA2

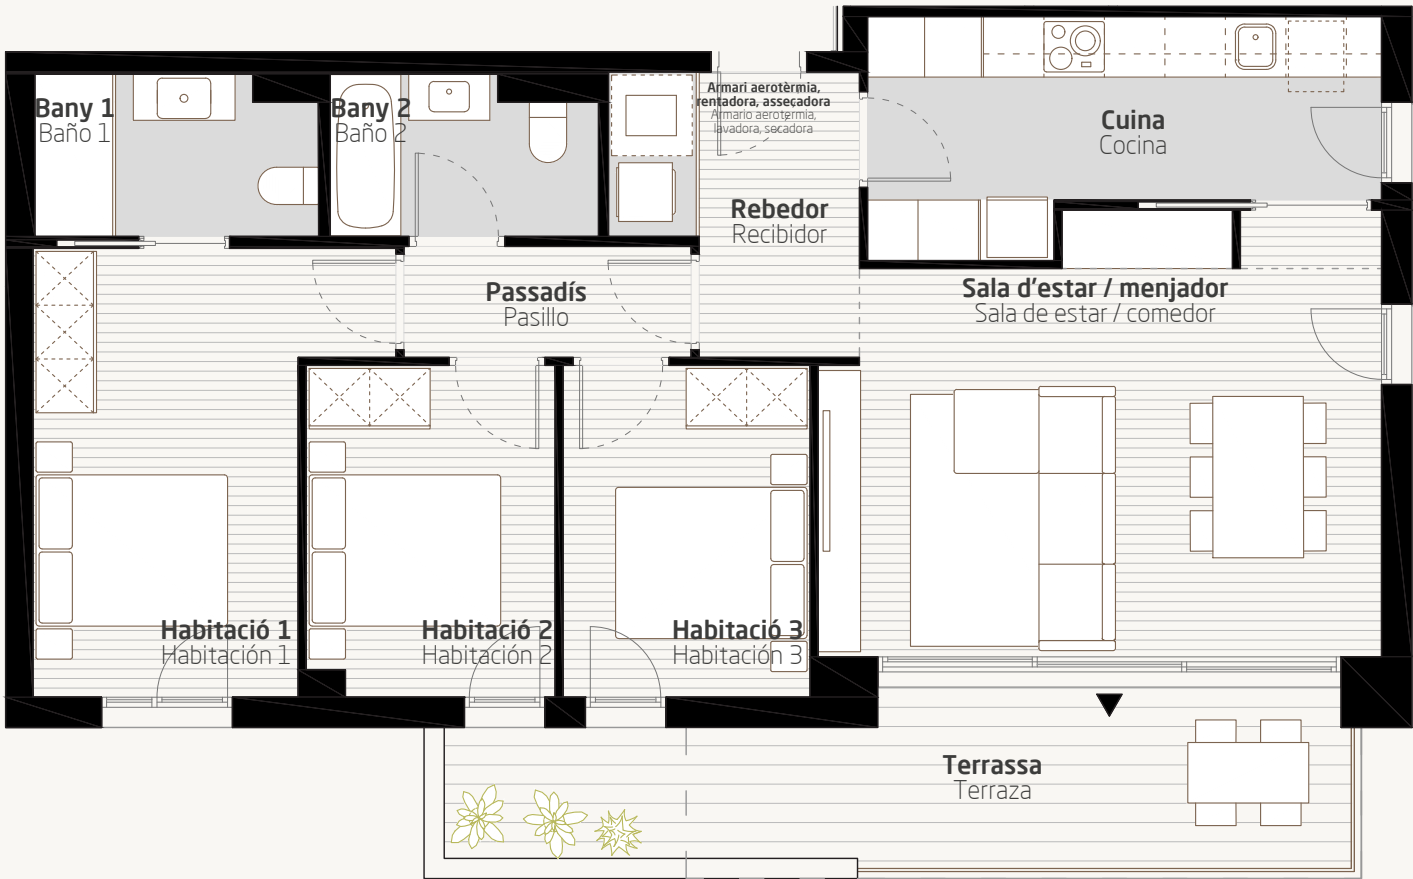

SUPERFÍCIE ÚTIL

SUPERFICIE ÚTIL

Rebedor Recibidor	4,50 m²
Sala d'estar / menjador Sala de estar / comedor	22,92 m²
Cuina Cocina	10,39 m²
Passadís Pasillo	3,14 m²
Habitació 1 Habitación 1	12,75 m²
Habitació 2 Habitación 2	8,02 m²
Habitació 3 Habitación 3	8,06 m²
Bany 1 Baño 1	4,34 m²
Bany 2 Baño 2	4,00 m²
Armari aerotèrmia, rent., assec. Armario aerotermin, lav. sec.	1,34 m²

TOTAL INTERIOR

TOTAL INTERIOR

79,46 m²

Terrassa

Terraza

14,03 m²

TOTAL EXTERIOR

TOTAL EXTERIOR

14,03 m²

TOTAL ÚTIL HABITATGE

TOTAL ÚTIL VIVIENDA

93,49 m²

SUPERFÍCIE CONSTRUÏDA

SUPERFICIE CONSTRUIDA

Perímetre habitatge

Perímetro vivienda

93,53 m²

Exterior (50%)

Exterior (50%)

7,90 m²

Espais comunitaris


Espacios comunitarios

20,10 m²

TOTAL CONSTRUÏDA

TOTAL CONSTRUIDA

121,53 m²

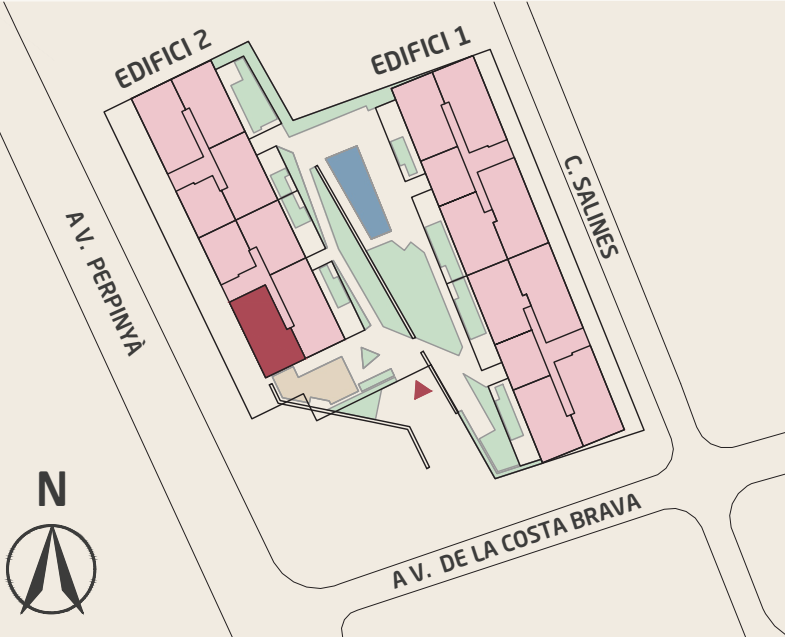

Promou, construeix i comercialitza

Promueve, construye y comercializa

sb

immobiliària

El promotor es reserva el dret de modificar per necessitats tècniques, legals i/o comercials les característiques, superfícies, distribucions, nivells i perímetres indicats en aquest plànol. El mobiliari que apareix al plànol no forma part de l'habitatge. Plànols amb informació orientativa sense valor contractual.

El promotor se reserva el derecho de modificar por necesidades técnicas, legales y/o comerciales las características, superficies, distribuciones, niveles y perímetros indicados en este plano. El mobiliario que aparece en el plano no forma parte de la vivienda. Planos con información orientativa sin valor contractual.