


residencial

sb parc de les aigües

EDIFICI / EDIFICIO	2
ESCALA / ESCALERA	B
PLANTA / PLANTA	2 i 4
PORTA / PUERTA	2

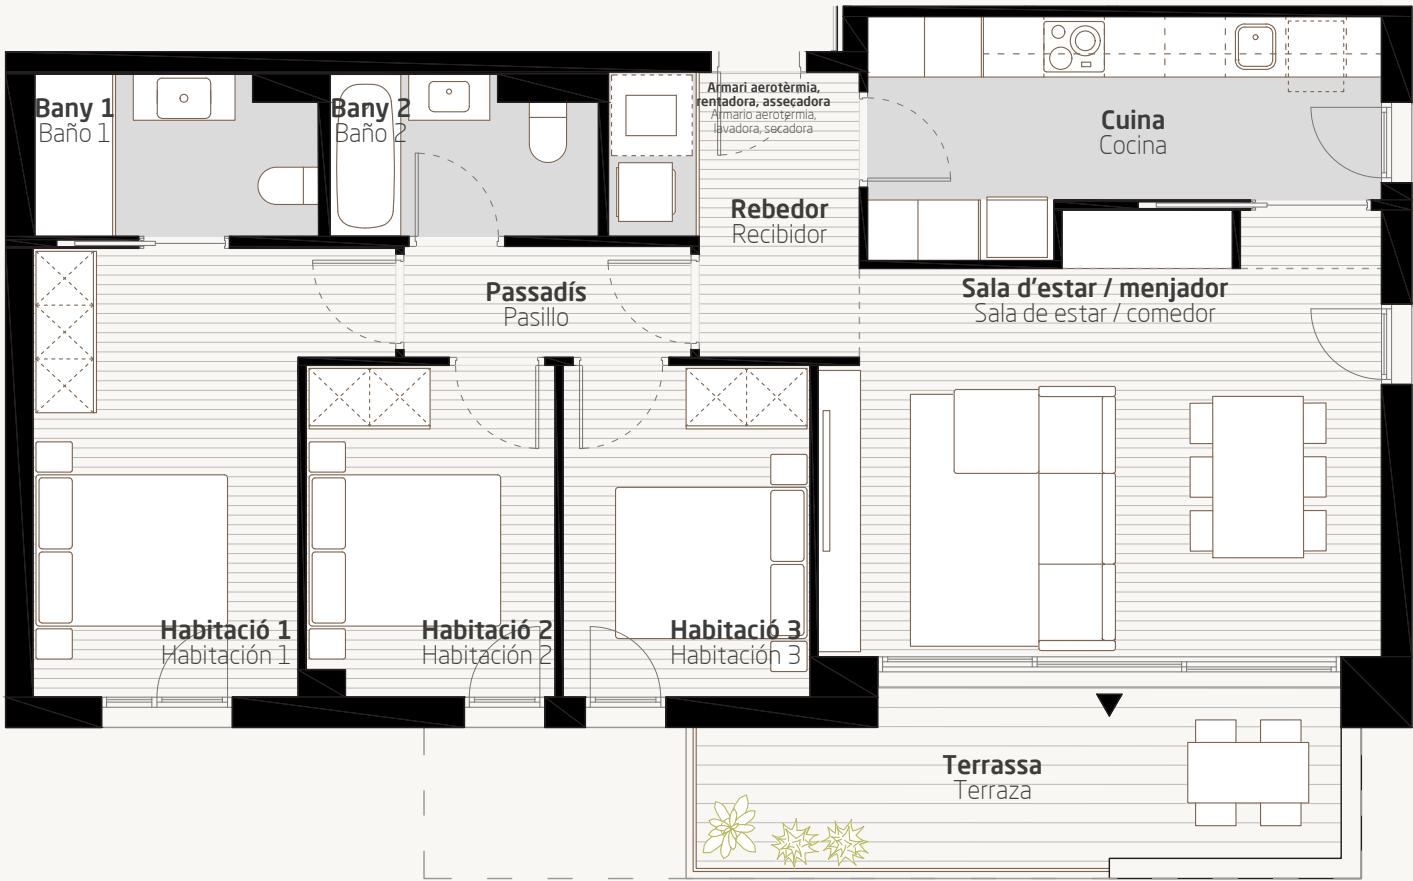

SUPERFÍCIE ÚTIL
SUPERFICIE ÚTIL

Rebedor Recibidor	4,50 m ²
Sala d'estar / menjador Sala de estar / comedor	22,92 m ²
Cuina Cocina	10,39 m ²
Passadís Pasillo	3,14 m ²
Habitació 1 Habitación 1	12,75 m ²
Habitació 2 Habitación 2	8,02 m ²
Habitació 3 Habitación 3	8,06 m ²
Bany 1 Baño 1	4,34 m ²
Bany 2 Baño 2	4,00 m ²
Armari aerotèrmia, rent., assec. Armario aeroterminia, lav. sec.	1,34 m ²

TOTAL INTERIOR
TOTAL INTERIOR 79,46 m²

Terrassa
Terraza 10,57 m²

TOTAL EXTERIOR
TOTAL EXTERIOR 10,57 m²

TOTAL ÚTIL HABITATGE
TOTAL ÚTIL VIVIENDA 90,03 m²

SUPERFÍCIE CONSTRUÏDA
SUPERFICIE CONSTRUIDA

Perímetre habitatge
Perímetro vivienda 93,53 m²

Exterior (50%)
Exterior (50%) 5,95 m²

Espais comunitaris
Espacios comunitarios 20,10 m²

TOTAL CONSTRUÏDA
TOTAL CONSTRUIDA 119,58 m²



Promou, construeix i comercialitza
Promueve, construye y comercializa

sb immobiliària

El promotor es reserva el dret de modificar per necessitats tècniques, legals i/o comercials les característiques, superfícies, distribucions, nivells i perímetres indicats en aquest plànol. El mobiliari que apareix al plànol no forma part de l'habitatge. Plànols amb informació orientativa sense valor contractual.

El promotor se reserva el derecho de modificar por necesidades técnicas, legales y/o comerciales las características, superficies, distribuciones, niveles y perímetros indicados en este plano. El mobiliario que aparece en el plano no forma parte de la vivienda. Planos con información orientativa sin valor contractual.