

residencial

sb


parc de les aigües

EDIFICI / EDIFICIO2

ESCALA / ESCALERA B

PLANTA / PLANTA1 i 3

PORTA / PUERTA3

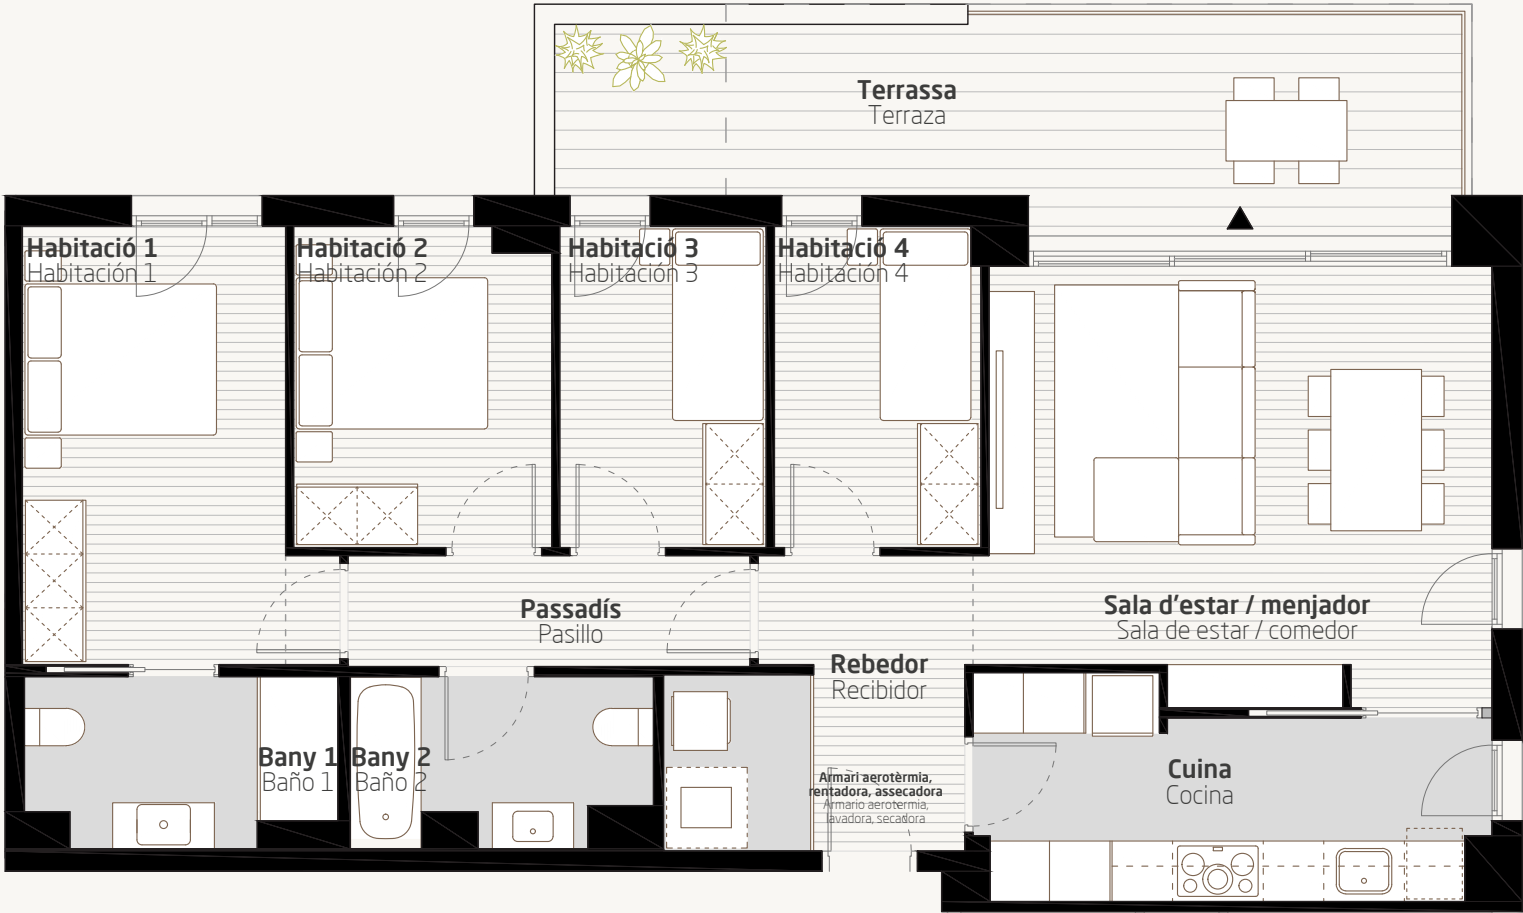

SUPERFÍCIE ÚTIL

SUPERFICIE ÚTIL

Rebedor Recibidor	4,99 m²
Sala d'estar / menjador Sala de estar / comedor	21,32 m²
Cuina Cocina	9,91 m²
Passadís Pasillo	4,39 m²
Habitació 1 Habitación 1	11,94 m²
Habitació 2 Habitación 2	8,01 m²
Habitació 3 Habitación 3	6,54 m²
Habitació 4 Habitación 4	6,50 m²
Bany 1 Baño 1	4,93 m²
Bany 2 Baño 2	4,66 m²
Armari aerotèrmia, rent., assec. Armario aerotermia, lav. sec.	2,47 m²

TOTAL INTERIOR

TOTAL INTERIOR

85,66 m²

Terrassa

Terraza

17,47 m²

TOTAL EXTERIOR

TOTAL EXTERIOR

17,47 m²

TOTAL ÚTIL HABITATGE

TOTAL ÚTIL VIVIENDA

103,13 m²

SUPERFÍCIE CONSTRUÏDA

SUPERFICIE CONSTRUIDA

Perímetre habitatge

Perímetro vivienda

101,07 m²

Exterior (50%)

Exterior (50%)

9,68 m²

Espais comunitaris


Espacios comunitarios

21,72 m²

TOTAL CONSTRUÏDA

TOTAL CONSTRUIDA

132,47 m²

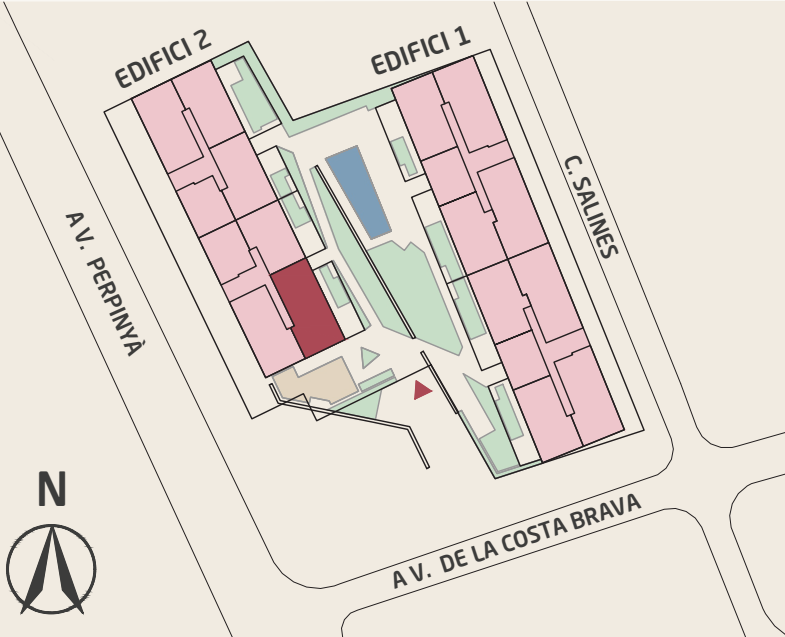

Promou, construeix i comercialitza

Promueve, construye y comercializa

sb

immobiliària

El promotor es reserva el dret de modificar per necessitats tècniques, legals i/o comercials les característiques, superfícies, distribucions, nivells i perímetres indicats en aquest plànol. El mobiliari que apareix al plànol no forma part de l'habitatge. Plànols amb informació orientativa sense valor contractual.

El promotor se reserva el derecho de modificar por necesidades técnicas, legales y/o comerciales las características, superficies, distribuciones, niveles y perímetros indicados en este plano. El mobiliario que aparece en el plano no forma parte de la vivienda. Planos con información orientativa sin valor contractual.