


residencial

sb parc de les aigües

EDIFICI / EDIFICIO	2
ESCALA / ESCALERA	B
PLANTA / PLANTA	2 i 4
PORTA / PUERTA	2

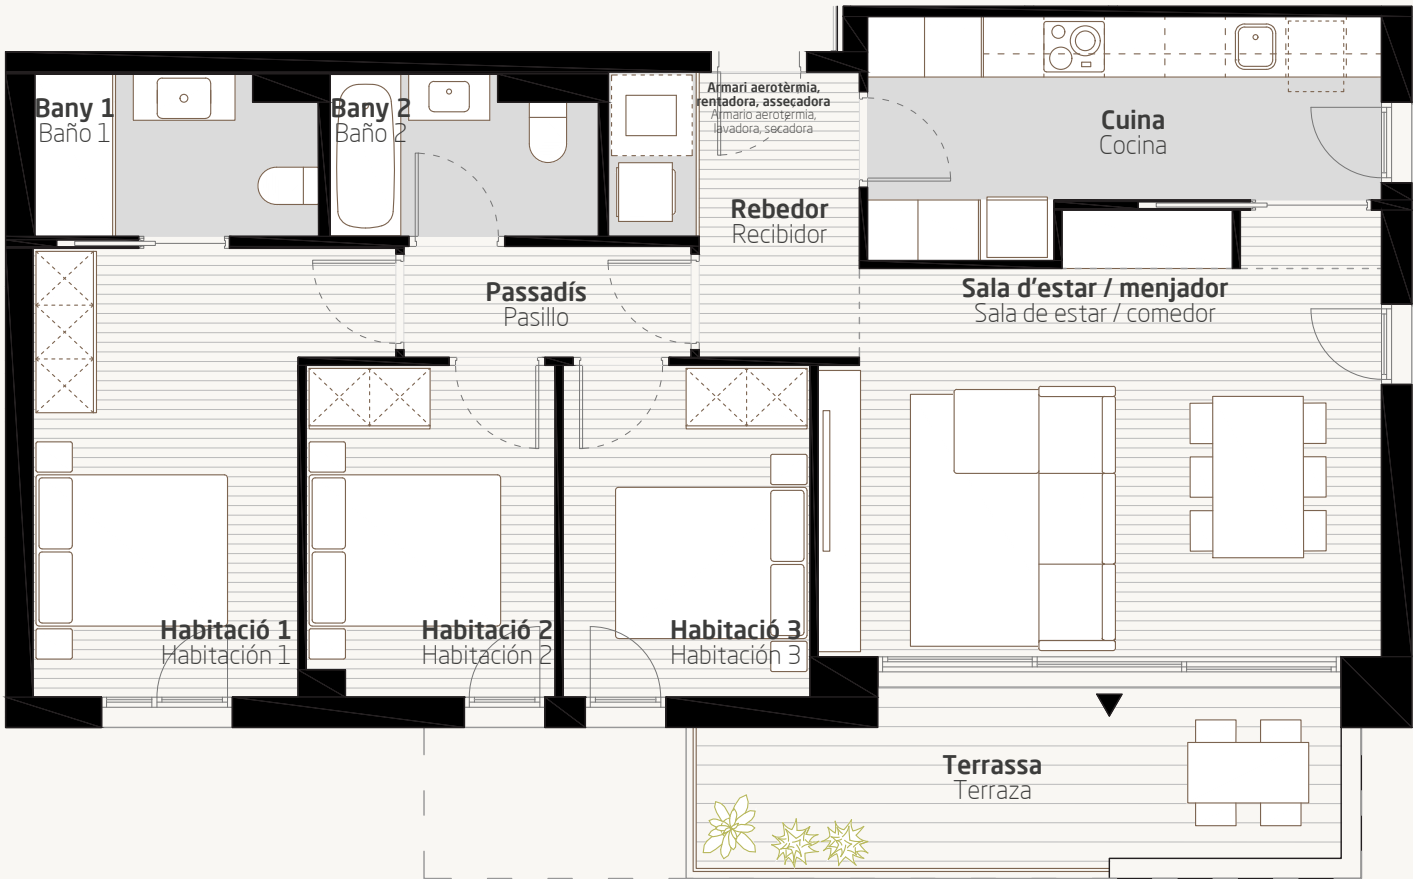

SUPERFÍCIE ÚTIL

SUPERFICIE ÚTIL

Rebedor Recibidor	4,50 m ²
Sala d'estar / menjador Sala de estar / comedor	22,92 m ²
Cuina Cocina	10,39 m ²
Passadís Pasillo	3,14 m ²
Habitació 1 Habitación 1	12,75 m ²
Habitació 2 Habitación 2	8,02 m ²
Habitació 3 Habitación 3	8,06 m ²
Bany 1 Baño 1	4,34 m ²
Bany 2 Baño 2	4,00 m ²
Armari aerotèrmia, rent., assec. Armario aerotermin, lav. sec.	1,34 m ²

TOTAL INTERIOR TOTAL INTERIOR	79,46 m ²
----------------------------------	----------------------

Terrassa Terraza	10,57 m ²
---------------------	----------------------

TOTAL EXTERIOR TOTAL EXTERIOR	10,57 m ²
----------------------------------	----------------------

TOTAL ÚTIL HABITATGE TOTAL ÚTIL VIVIENDA	90,03 m ²
---	----------------------

SUPERFÍCIE CONSTRUÏDA


SUPERFICIE CONSTRUIDA

Perímetre habitatge Perímetro vivienda	93,53 m ²
---	----------------------

Exterior (50%) Exterior (50%)	5,95 m ²
----------------------------------	---------------------

Espais comunitaris Espacios comunitarios	20,10 m ²
---	----------------------

TOTAL CONSTRUÏDA TOTAL CONSTRUIDA	119,58 m ²
--------------------------------------	-----------------------

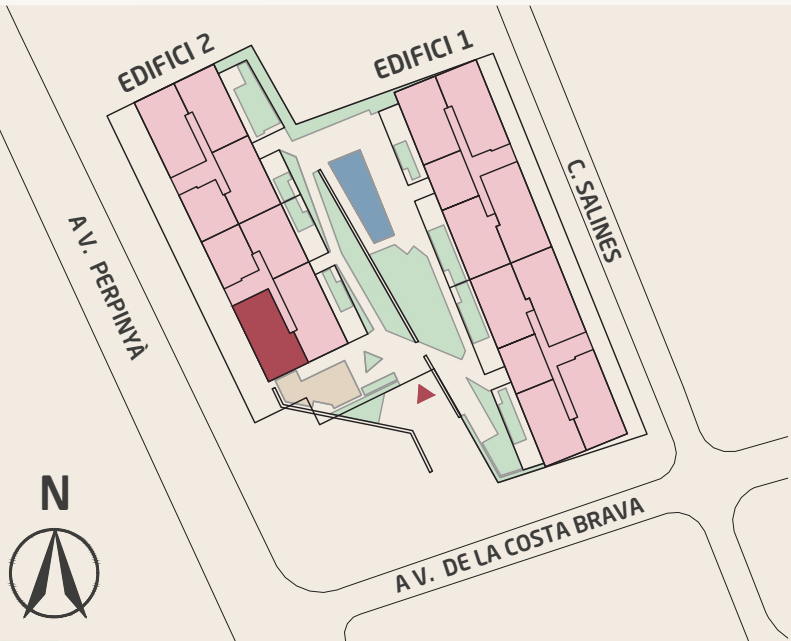

Promou, construeix i comercialitza
Promueve, construye y comercializa

sb immobiliària

El promotor es reserva el dret de modificar per necessitats tècniques, legals i/o comercials les característiques, superfícies, distribucions, nivells i perímetres indicats en aquest plànol. El mobiliari que apareix al plànol no forma part de l'habitatge. Plànols amb informació orientativa sense valor contractual.

El promotor se reserva el derecho de modificar por necesidades técnicas, legales y/o comerciales las características, superficies, distribuciones, niveles y perímetros indicados en este plano. El mobiliario que aparece en el plano no forma parte de la vivienda. Planos con información orientativa sin valor contractual.